

**CUADRO DE SUPERFICIES**

LOTES	SUPERFICIE UTIL	SERVIDUMBRE DE TRANSITO	SUPERFICIE TOTAL
Lote B-1	0,4800 Hás	0,0200 Hás	0,5000 Hás
Lote B-2	0,4800 Hás	0,0200 Hás	0,5000 Hás
Lote B-3	0,4800 Hás	0,0200 Hás	0,5000 Hás
Lote B-4	0,4800 Hás	0,0200 Hás	0,5000 Hás
Lote B-5	0,4800 Hás	0,0200 Hás	0,5000 Hás
Lote B-6	0,4800 Hás	0,0200 Hás	0,5000 Hás
Lote B-7	0,4800 Hás	0,0200 Hás	0,5000 Hás
Lote B-8	0,4800 Hás	0,0200 Hás	0,5000 Hás
Lote B-9	0,7343 Hás	0,0157 Hás	0,7500 Hás
Lote B-10	0,4843 Hás	0,0157 Hás	0,5000 Hás
<b>TOTALES</b>	<b>5,0586 Hás</b>	<b>0,1914 Hás</b>	<b>5,2500 Hás</b>

**PLANO DE SUBDIVISIÓN PREDIAL**


propietario: Agrícola Queilen S.P.A.  
Rol único tributario: 76.336.197-7  
NOMBRE: Lote B de la Subdivisión de la Parcela 21 del PREDIO: proyecto de parcelación La Soledad

REGION DEL LIBERTADOR GENERAL BERNARDO O'HIGGINS  
PROVINCIA DE CACHAPOAL  
COMUNA DE GRANEROS

SUP. PREDIO: 5,25 Hás / ROL PREDIO: 153 - 13

ESCALAS INDICADAS: FECHA: Julio 2019

arquitecto: CHRISTIAN LOPEZ OLIVARI, RUT: 12.521.545-9

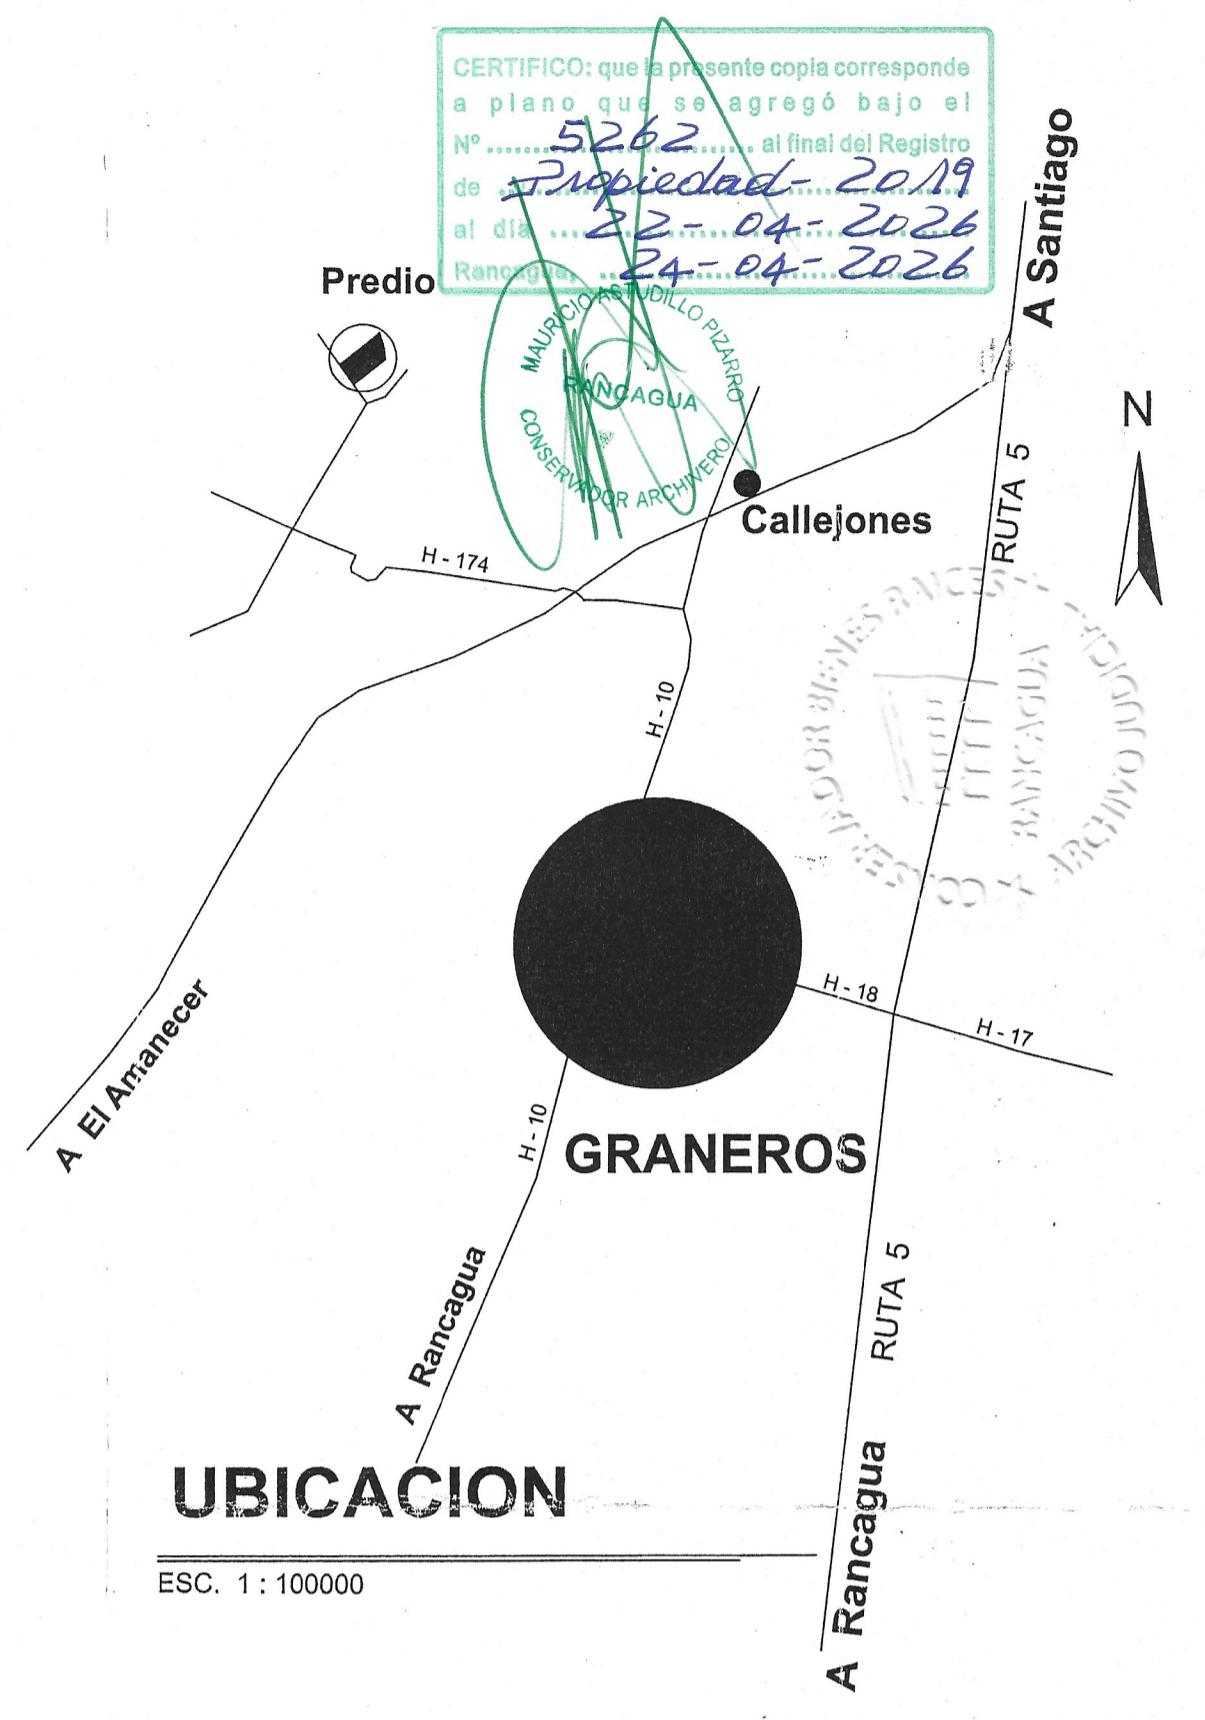

CERTIFICO que la presente copia corresponde a plano que se agregó bajo el N° 5262 al final del Registro de Propiedad el día 22 de Agosto del 2019 al día 24 de Agosto del 2026.

COMUNA Graneros - RANCAGUA

806522

El Servicio Agrícola y Ganadero certifica que los lotes resutantes de la subdivisión y graficados en el presente plano representan una superficie igual o superior a 0,5 Hectáreas, no significando este certificado autorización de cambio de uso de suelos ni validación de los antecedentes de dominio, demarcatorios o de georreferencia informados por el solicitante.

JEFE DE OFICINA, SECTOR RANCAGUA, Región de O'Higgins  
Certificado N° 624  
En Rancagua a 28 de Agosto de 2019.

Esta Certificación se invalidará automáticamente si el plano se presenta enmendado.

fs. 56510  
N° 10087  
2019.

S.A.G.

Camila Andrea Acevedo Macías  
C.I.N° 19.081.429-7