



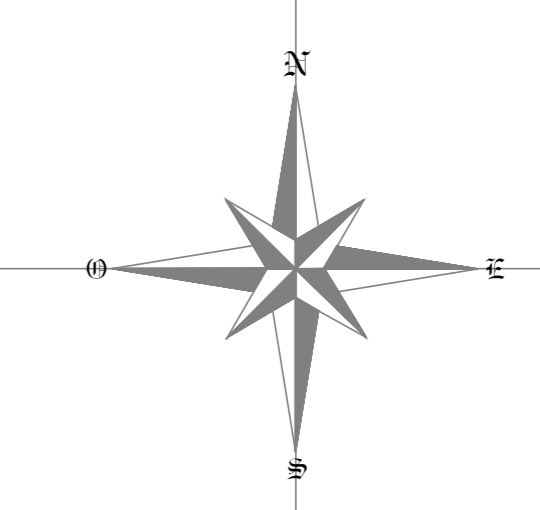

SITIO NUMERO VEINTITRÉS
 2.400 METROS CUADRADOS SEGÚN
 TITULOS
 4.592,06 METROS CUADRADOS SEGÚN
 LEVANTAMIENTO

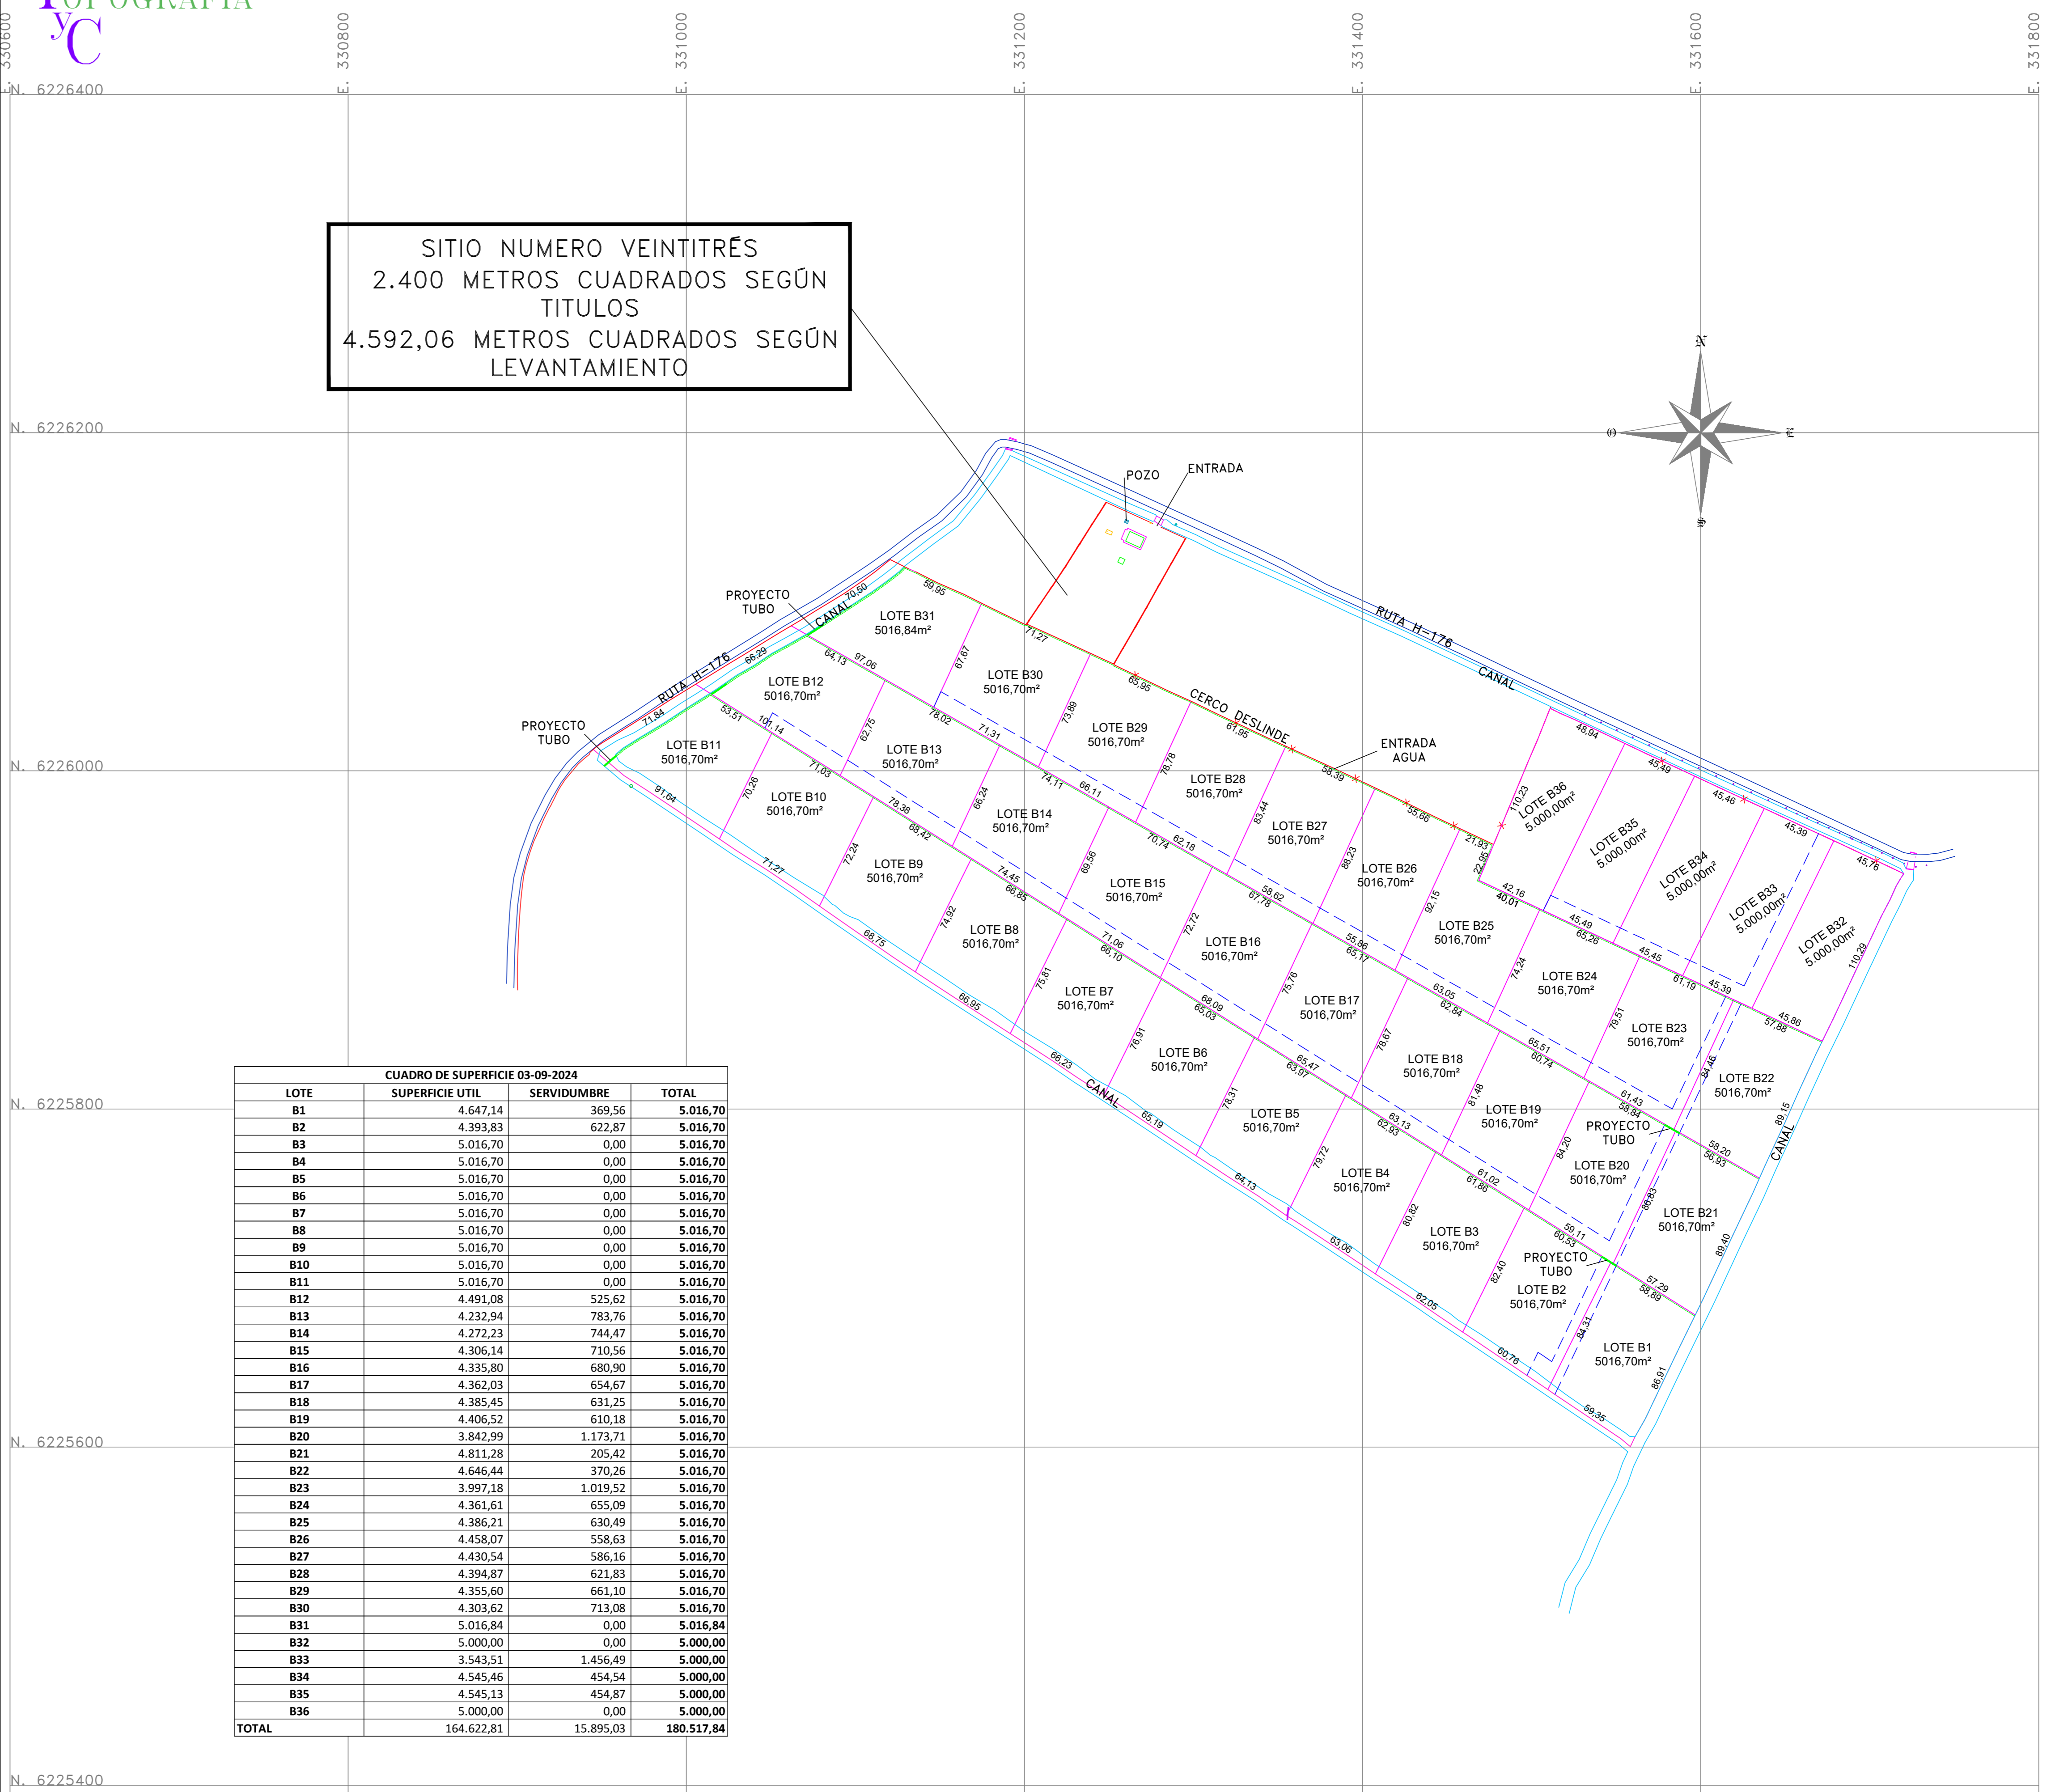

CUADRO DE SUPERFICIE 03-09-2024			
LOTE	SUPERFICIE UTIL	SERVIDUMBRE	TOTAL
B1	4.647,14	369,56	5.016,70
B2	4.393,83	622,87	5.016,70
B3	5.016,70	0,00	5.016,70
B4	5.016,70	0,00	5.016,70
B5	5.016,70	0,00	5.016,70
B6	5.016,70	0,00	5.016,70
B7	5.016,70	0,00	5.016,70
B8	5.016,70	0,00	5.016,70
B9	5.016,70	0,00	5.016,70
B10	5.016,70	0,00	5.016,70
B11	5.016,70	0,00	5.016,70
B12	4.491,08	525,62	5.016,70
B13	4.232,94	783,76	5.016,70
B14	4.272,23	744,47	5.016,70
B15	4.306,14	710,56	5.016,70
B16	4.335,80	680,90	5.016,70
B17	4.362,03	654,67	5.016,70
B18	4.385,45	631,25	5.016,70
B19	4.405,52	610,18	5.016,70
B20	3.842,99	1.173,71	5.016,70
B21	4.811,28	205,42	5.016,70
B22	4.646,44	370,26	5.016,70
B23	3.997,18	1.019,52	5.016,70
B24	4.361,61	655,09	5.016,70
B25	4.386,21	630,49	5.016,70
B26	4.458,07	558,63	5.016,70
B27	4.430,54	586,16	5.016,70
B28	4.394,87	621,83	5.016,70
B29	4.355,60	661,10	5.016,70
B30	4.303,62	713,08	5.016,70
B31	5.016,84	0,00	5.016,84
B32	5.000,00	0,00	5.000,00
B33	3.543,51	1.456,49	5.000,00
B34	4.545,46	454,54	5.000,00
B35	4.545,13	454,87	5.000,00
B36	5.000,00	0,00	5.000,00
TOTAL	164.622,81	15.895,03	180.517,84

EN COORDENADAS UTM
 DATUM WGS84 HUSO 19S

INMOBILIARIA E INVERSIONES CHICUREO SPA		A CARGO DE		FIRMA	
CLIENTE	TOPOGRAFIA Y C	TOPOGRAFIA	CRISTIAN TRUJILLO PEREZ		
TEMA	LEVANTAMIENTO TOPOGRAFICO	LEVANTAMIENTO	JOSE ACEVEDO GONZALEZ		
SECTOR	CHANCÓN-RANCAGUA	REVISO 1			
FECHA	18-12-2023	REVISO 2			
REVISOR	C. TRUJILLO	DIBUJO	CARMEN CRUCES PEREZ		
		TERRENO			

RECIBIÓ		FECHA	18-12-2023
LEV_890.DWG	A1	REVISÓ	C. TRUJILLO

 TOPOGRAFIA Y C FOMENTA Y DESARROLLO DE PROYECTOS INFORMACION: toponografia@topo.com.ve	LAMINA	1 DE 1
	ESCALA	1:2000
PROYECTO "HACIENDA EL CARMEN" CHANCÓN		