


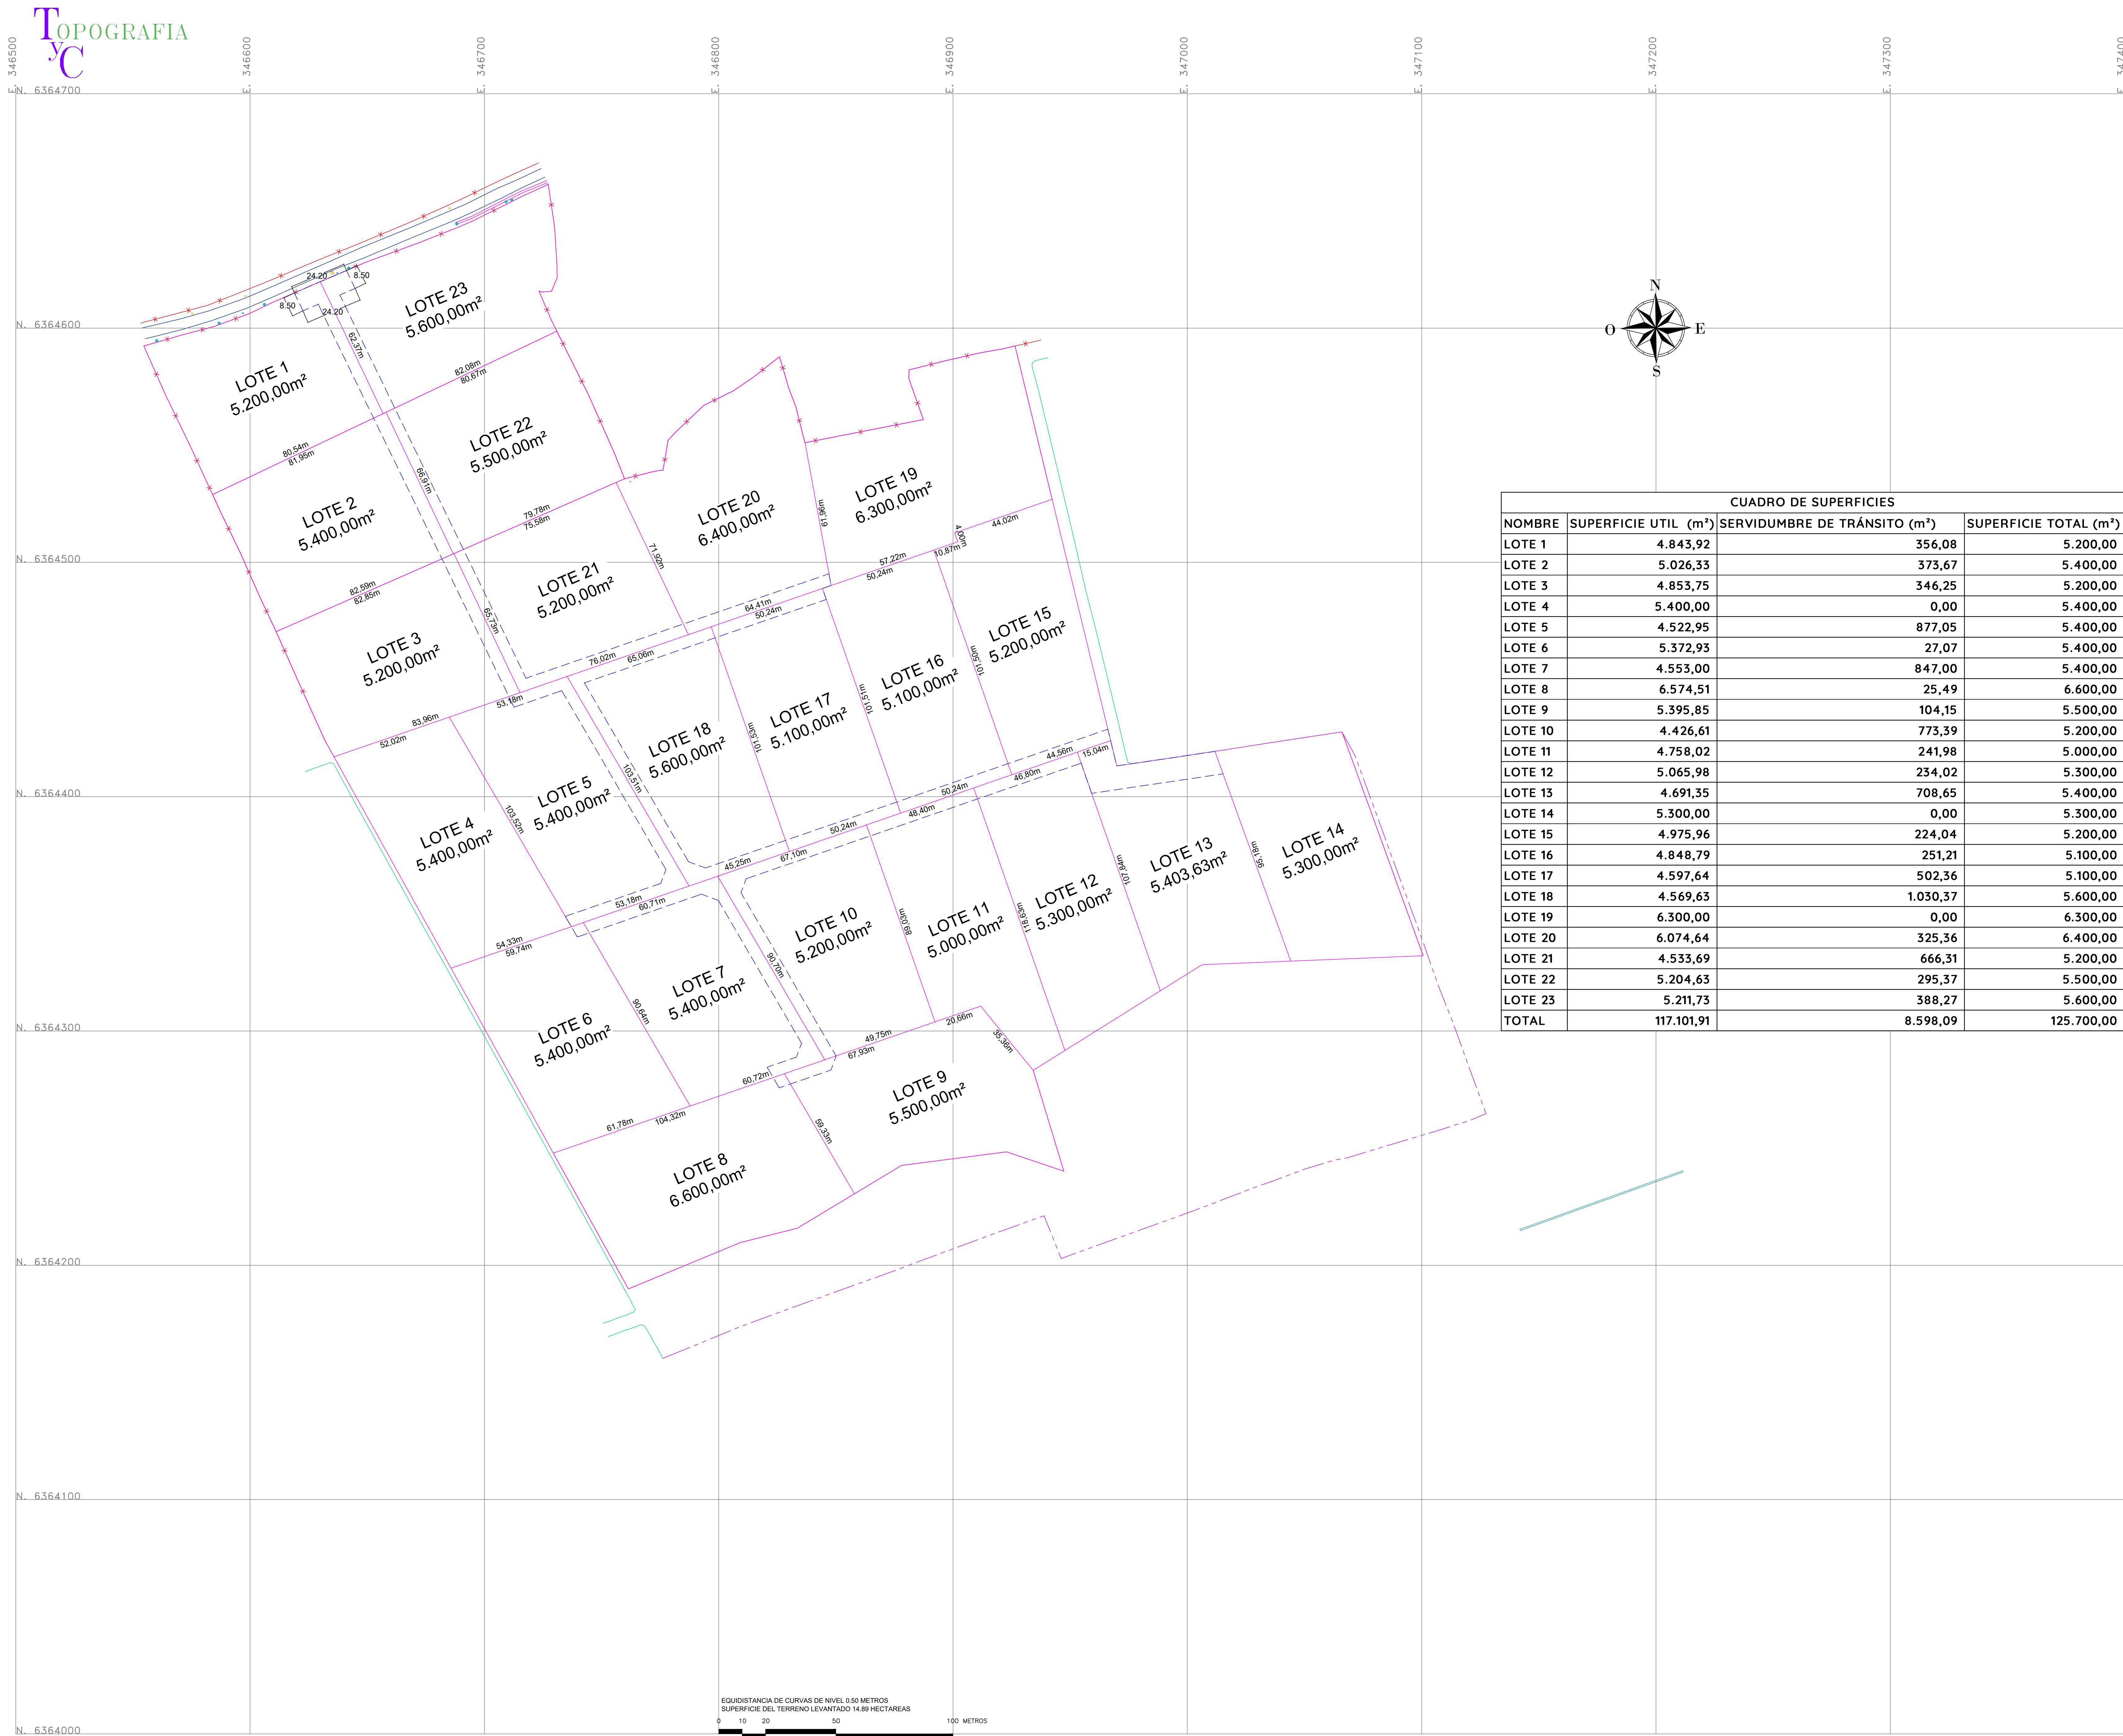

CUADRO DE SUPERFICIES			
NOMBRE	SUPERFICIE UTIL (m²)	SERVIDUMBRE DE TRÁNSITO (m²)	SUPERFICIE TOTAL (m²)
LOTE 1	4.843,92	356,08	5.200,00
LOTE 2	5.026,33	373,67	5.400,00
LOTE 3	4.853,75	346,25	5.200,00
LOTE 4	5.400,00	0,00	5.400,00
LOTE 5	4.522,95	877,05	5.400,00
LOTE 6	5.372,93	27,07	5.400,00
LOTE 7	4.553,00	847,00	5.400,00
LOTE 8	6.574,51	25,49	6.600,00
LOTE 9	5.395,85	104,15	5.500,00
LOTE 10	4.426,61	773,39	5.200,00
LOTE 11	4.758,02	241,98	5.000,00
LOTE 12	5.065,98	234,02	5.300,00
LOTE 13	4.691,35	708,65	5.400,00
LOTE 14	5.300,00	0,00	5.300,00
LOTE 15	4.975,96	224,04	5.200,00
LOTE 16	4.848,79	251,21	5.100,00
LOTE 17	4.597,64	502,36	5.100,00
LOTE 18	4.569,63	1.030,37	5.600,00
LOTE 19	6.300,00	0,00	6.300,00
LOTE 20	6.074,64	325,36	6.400,00
LOTE 21	4.533,69	666,31	5.200,00
LOTE 22	5.204,63	295,37	5.500,00
LOTE 23	5.211,73	388,27	5.600,00
TOTAL	117.101,91	8.598,09	125.700,00

EQUIDISTANCIA DE CURVAS DE NIVEL 0.50 METROS
SUPERFICIE DEL TERRENO LEVANTADO 14.89 HECTÁREAS

0 10 20 50 100 METROS

ESCALA 1:1000

EN COORDENADAS UTM
DATUM WGS84 HUSO 19S

Cliente:		
INMOBILIARIA E INVERSIONES CHICUREO SPA		
Fecha:	Contenido:	
LEVANTAMIENTO TOPOGRAFICO	PLANTA	
Sector:	Fecha:	Revisor:
CALLE LARGA	26-03-2025	C. TRUJILLO

A CARGO DE:		FIRMA:
TOPOGRAFIA:	CRISTIAN TRUJILLO PEREZ	
CALCULO:		
LEVANTAMIENTO:	JOSE ACEVEDO GONZALEZ	
REVISIO 1:		
REVISIO 2:		
DIBUJO:	CARMEN CRUCES P.	
TERRENO:		

TOPOGRAFIA		LAMINA	1 DE 1
FONOTAFILIA		ESCALA	1:1000
PROYECTO			
PROYECTO CALLE LARGA			
COMUNA CALLE LARGA			
LOS ANDES			
REGISTRO:	LEV. 914_PROYECTO_CALLE_LARGA.DWG	REVISOR:	FECHA:
		A1	01-04-2025
			REVISOR:
			C. TRUJILLO